


经济技术指标

项目	单位	数量
用地面积	平方米	20659
规划总建筑面积	平方米	11408
甲类仓库(已建成)	平方米	749
拟建厂房、科研办公楼	平方米	10659
其中		
一期丙类厂房	平方米	3407
一期科研办公楼	平方米	1373
二期丙类厂房	平方米	4251
三期丙类厂房	平方米	1628
计容面积	平方米	20694
容积率		1.00
建筑占地面积	平方米	10515
建筑密度	%	50.90
绿地率	%	13.74
机动车停车位	辆	35
非机动车停车位	辆	106

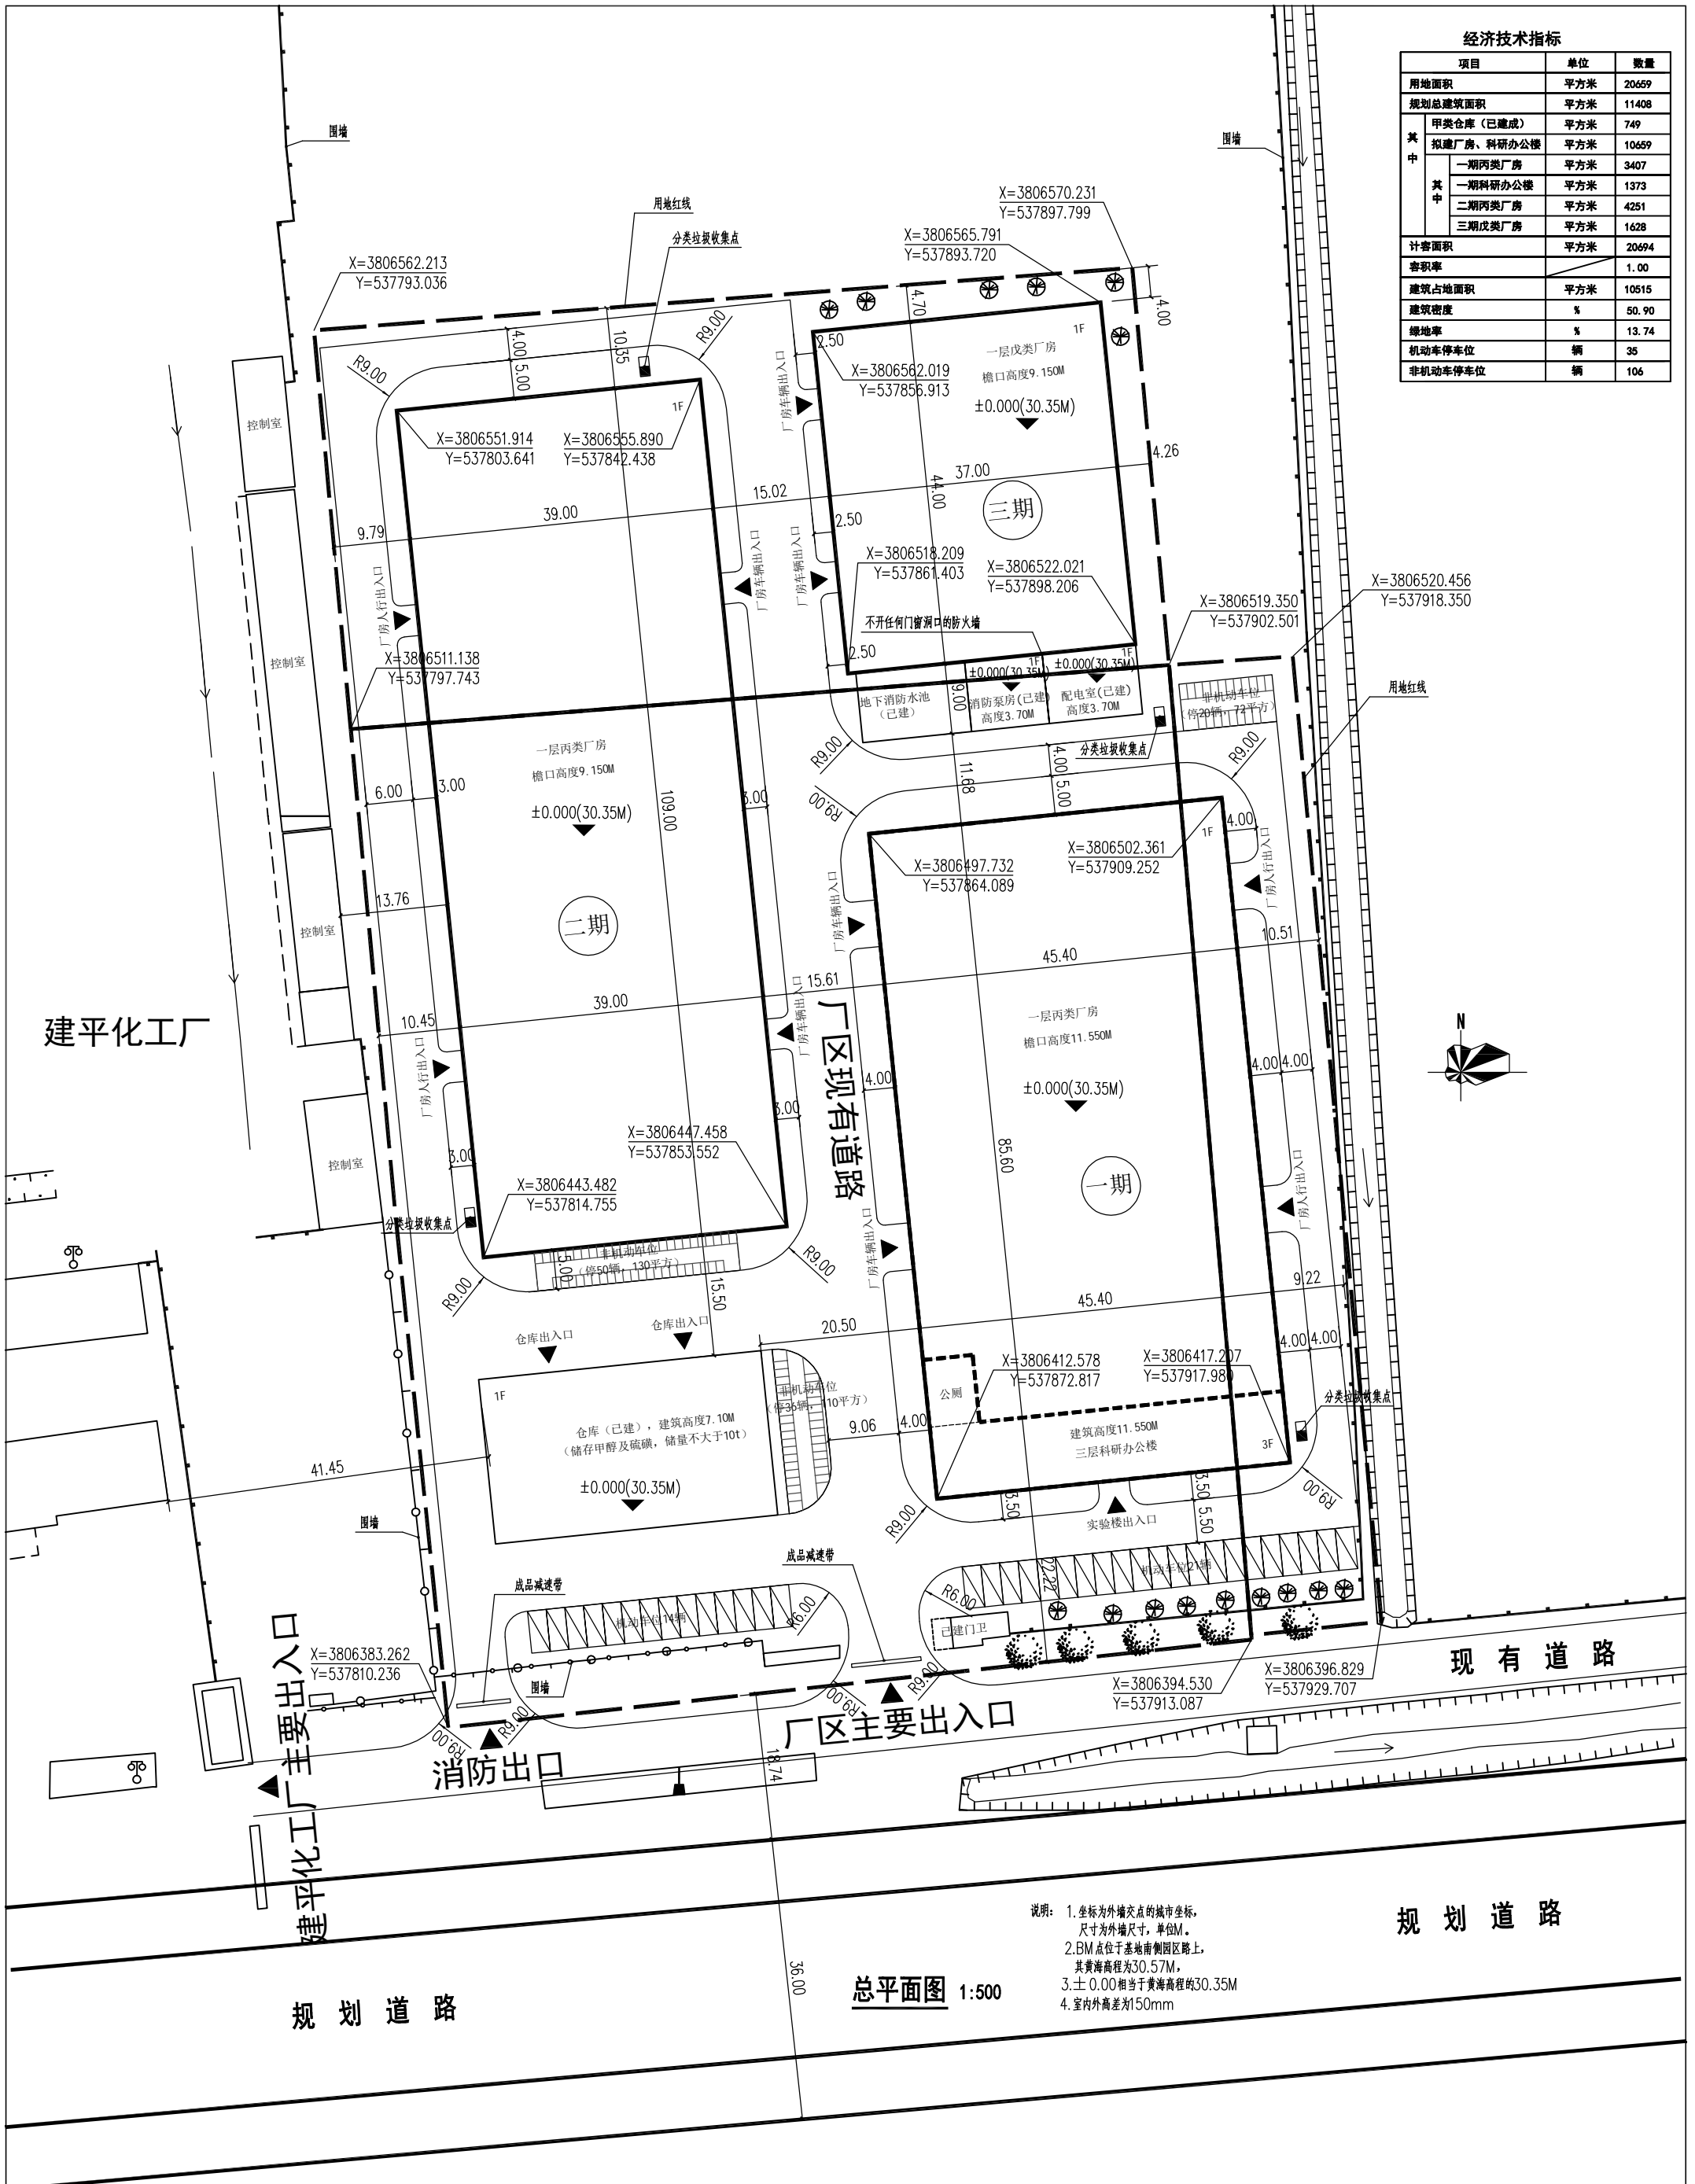

建平化工厂

建平化工厂主要出入口

厂区主要出入口

总平面图 1:500

- 说明:
1. 坐标为外墙交点的城市坐标, 尺寸为外墙尺寸, 单位M。
 2. BM点位于基地南侧园路上, 其黄海高程为30.57M, 3. ±0.00相当于黄海高程的30.35M
 4. 室内外高差为150mm

规划道路

