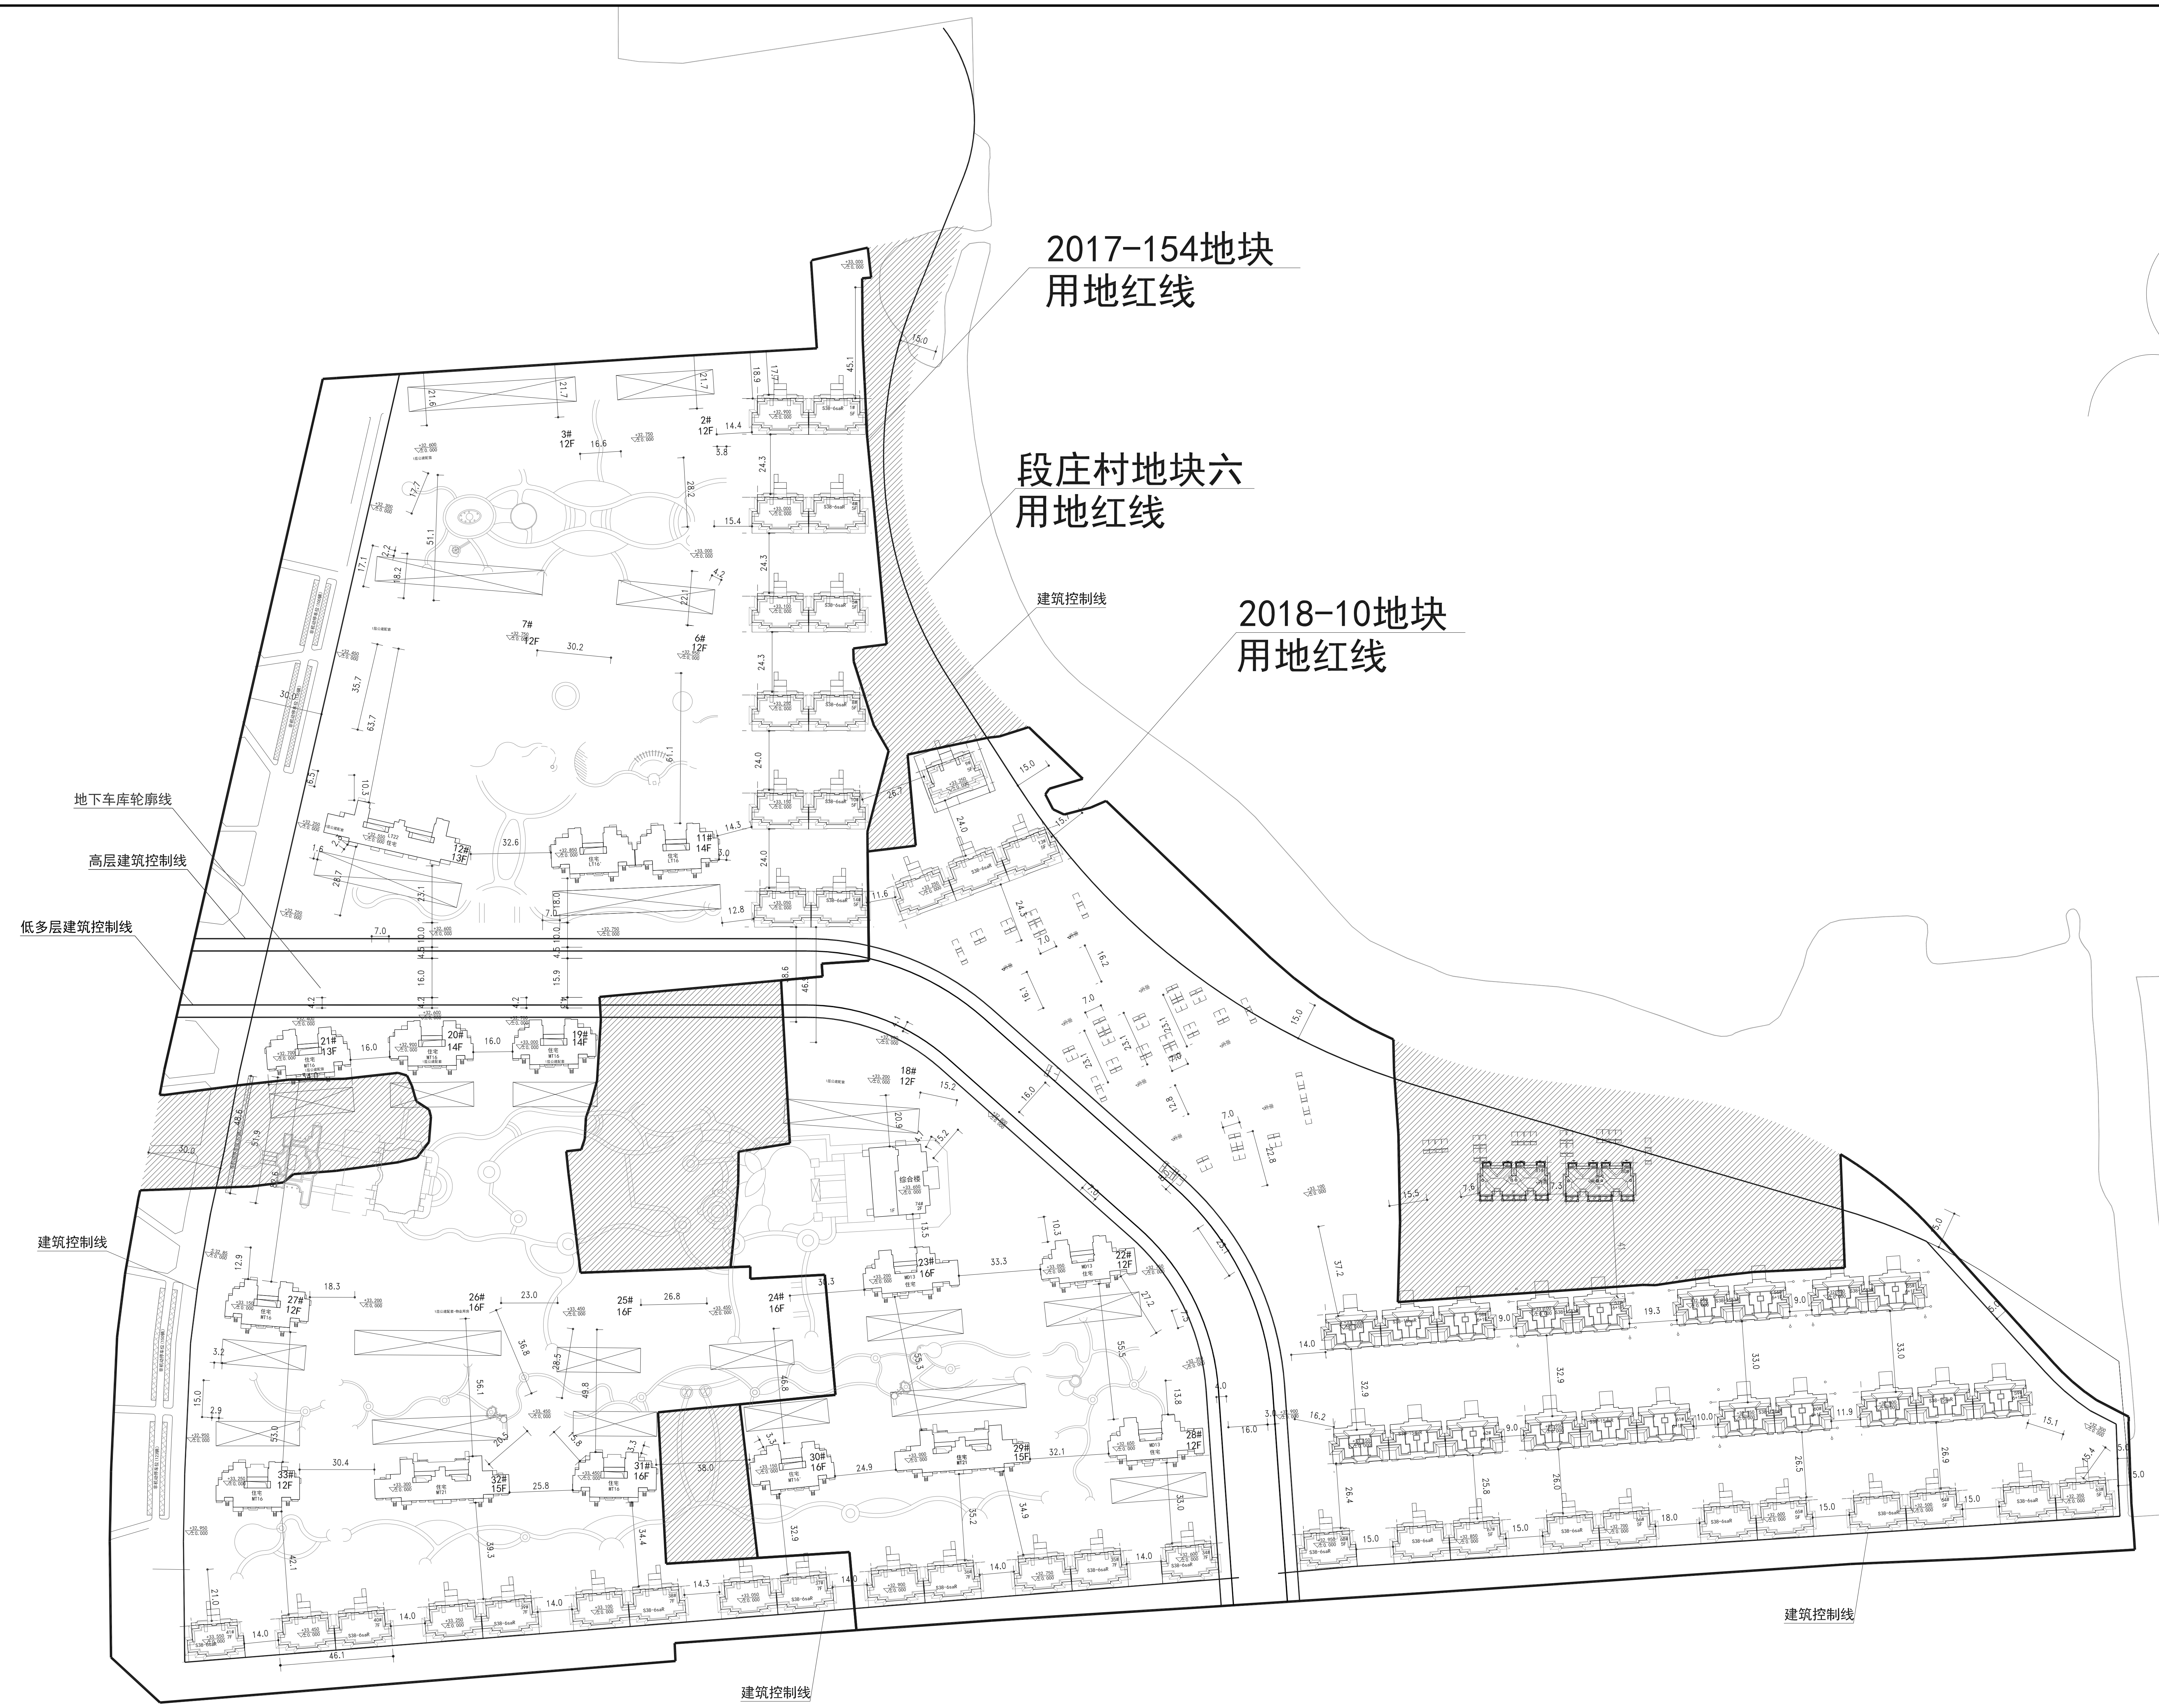
2017-154地块
用地红线
段庄村地块六
用地红线
2018-10地块
用地红线
建筑控制线
地下车库轮廓线
高层建筑控制线
低多层建筑控制线
建筑控制线
建筑控制线
建筑控制线
3#
12F
2#
12F
7#
12F
6#
12F
11#
14F
12#
13F
21#
13F
20#
14F
19#
14F
18#
12F
23#
16F
22#
12F
27#
12F
26#
16F
25#
16F
24#
16F
33#
12F
32#
15F
31#
16F
30#
16F
29#
15F
28#
12F

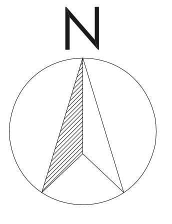

总平面图1:1000

说明：

2、执行苏建科【2017】43号文件，三板应用总比例不低于60%。装配式混凝土结构建筑单体的预制装配率不低于50%，

3、▨ 预留用地范围

4、BM点的坐标为X=3805721.195，Y=39532982.159，高程为31.569m。消防登高场地处路牙高度不大于30mm。

⊗ 不可回收垃圾点　○ 可回收垃圾点

▲ 非机动车入口

注:1、不得量取图纸尺寸施工;如有任何不详事宜，请在施工前与设计师会商。
2、本图设计内容未经设计师同意不得在其它地方使用。
3、本图应按有关规定进行图纸审查，审查合格后方可作为施工依据。
4、版本号：第一次出图为 0，第一次修改为 A，第二次修改为 B，余类推。

工程设计出图专业章

注册建筑师、工程师章

南京中哲国际工程设计有限公司
NANJING SINODEA INTERNATIONAL ENGINEERING CO., LTD
甲级工程设计证书 编号:A132009456
中国 南京 建邺区 云龙山路88号

	实 名	签 名
项目负责人	顾频捷	顾频捷
方 案	朱笑男	朱笑男
专业负责人	顾频捷	顾频捷
设 计	朱笑男	朱笑男
校 对	唐浩	唐浩
审 核	刘海	刘海
审 定	刘海	刘海
批 准	刘海	刘海

会 签 栏

建 筑		电 气	
结 构		暖 通	
给排水		智 能	

建设单位

徐州御嘉置业有限公司

项目名称

图 名

总平面图

设计编号	ZZ1845		
分 项 号		专 业	建筑
设计阶段	方案	图 号	ZT-01
版 本 号		出图日期	2020.08